


Ул. "Цар Освободител" № 9-13, Вх.А, Б, В
ФАСАДА ЮГОЗАПАД

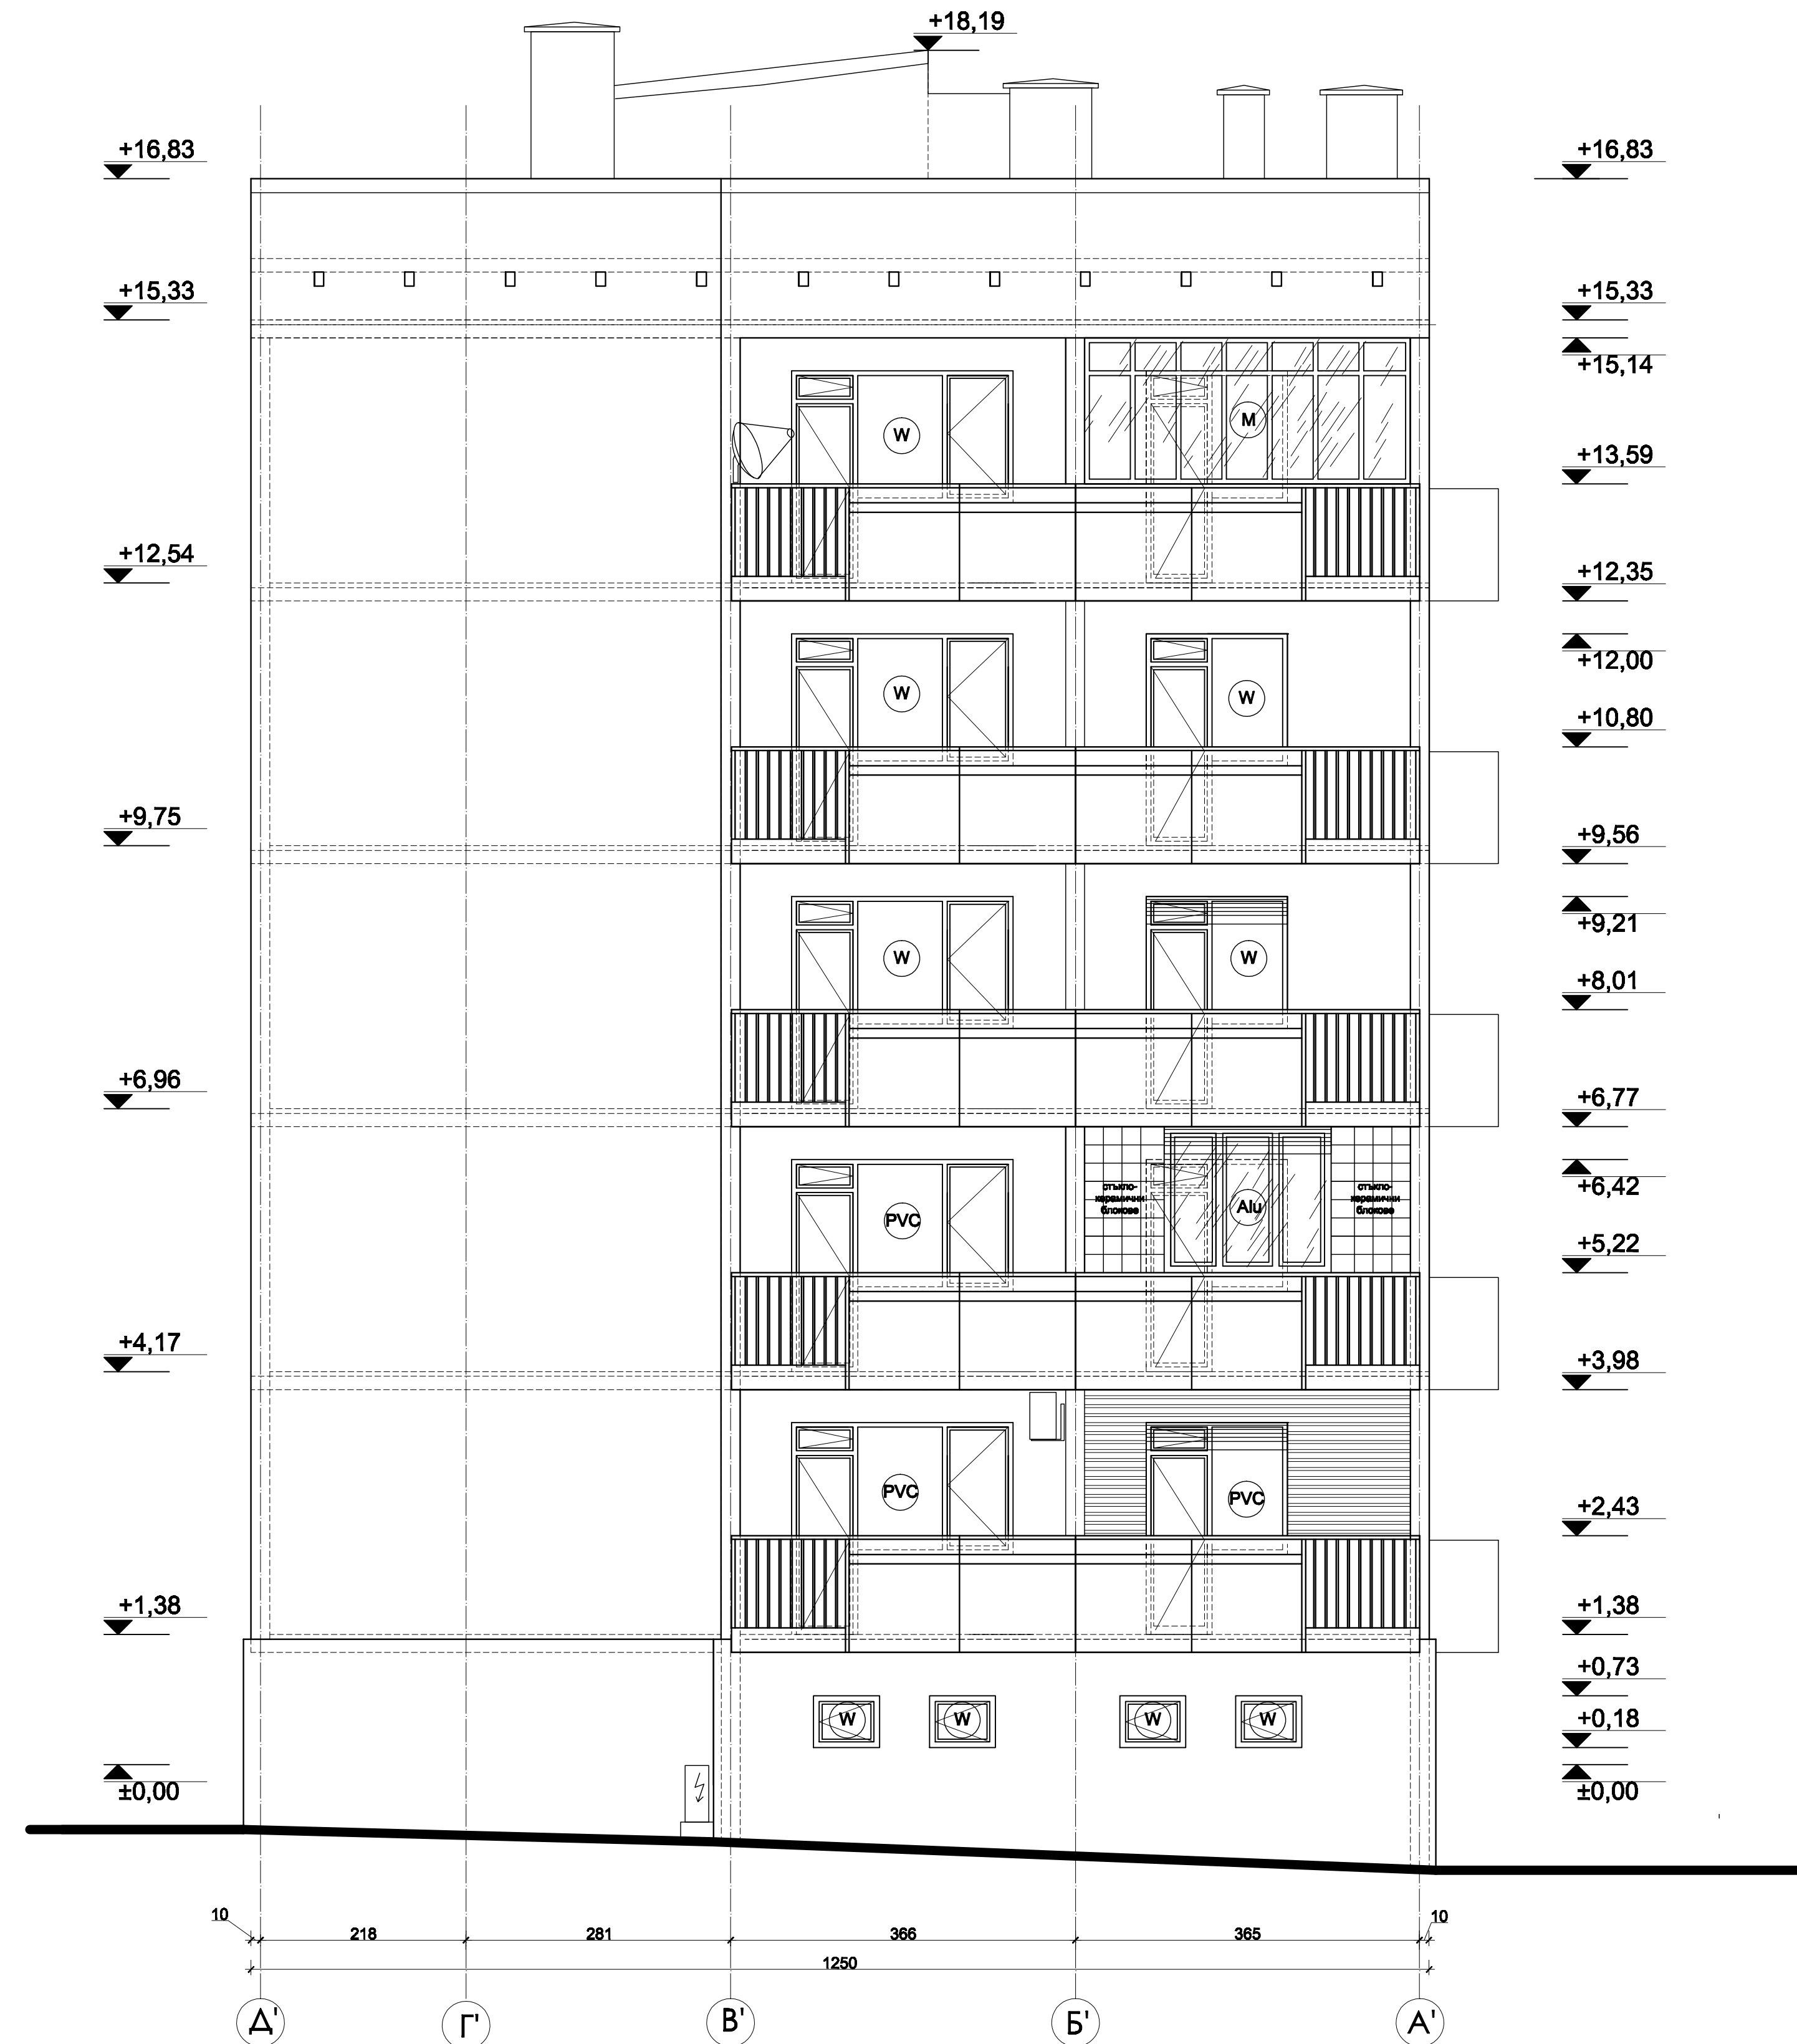

	санирани площи по фасадата-ТИ EPS + минерална мазилка
	иззидани площи
	остъклена тераса/балкон

	- сателитна антена
	- климатик
	- ролетни щори
	- външно ел. табло

ЛЕГЕНДА / дограма / :

	PVC дограма със стъклопакет от бяло стъкло
	дървена дограма/ единично стъкло
	метална дограма/ единично стъкло
	алуминиева дограма с прекъснат термо мост и стъклопакет от бяло стъкло

"НЕКСТ БИЛД" ЕООД
гр.София, ул."Резерв Ватерло" 8 тел: +359 886 445 772, email: nekstbild@abv.bg

МНОГОФАМИЛНА ЖИЛИЩНА СГРАДА
 в гр. Симеоновград, общ. Симеоновград, ул. "Цар Освободител" № 9-13

ВЪЗЛОЖИТЕЛ:	Община Симеоновград
УПРАВИТЕЛ:	инж. Владимир Гонелиев
СОБСТВЕНИК:	Сдружение на собствениците на многофамилна жилищна сграда в гр. Симеоновград, ул. "Цар Освободител" № 9-13, вход А, Б и В
ЧАСТ:	АРХИТЕКТУРНО ЗАСЕМАНЕ
ЧЕРТЕЖ:	ФАСАДА ЮГОЗАПАД

ул. Цар освободител №9-13