


# АРМИРОВЪЧЕН ПЛАН на кота: -0.07 М1:50

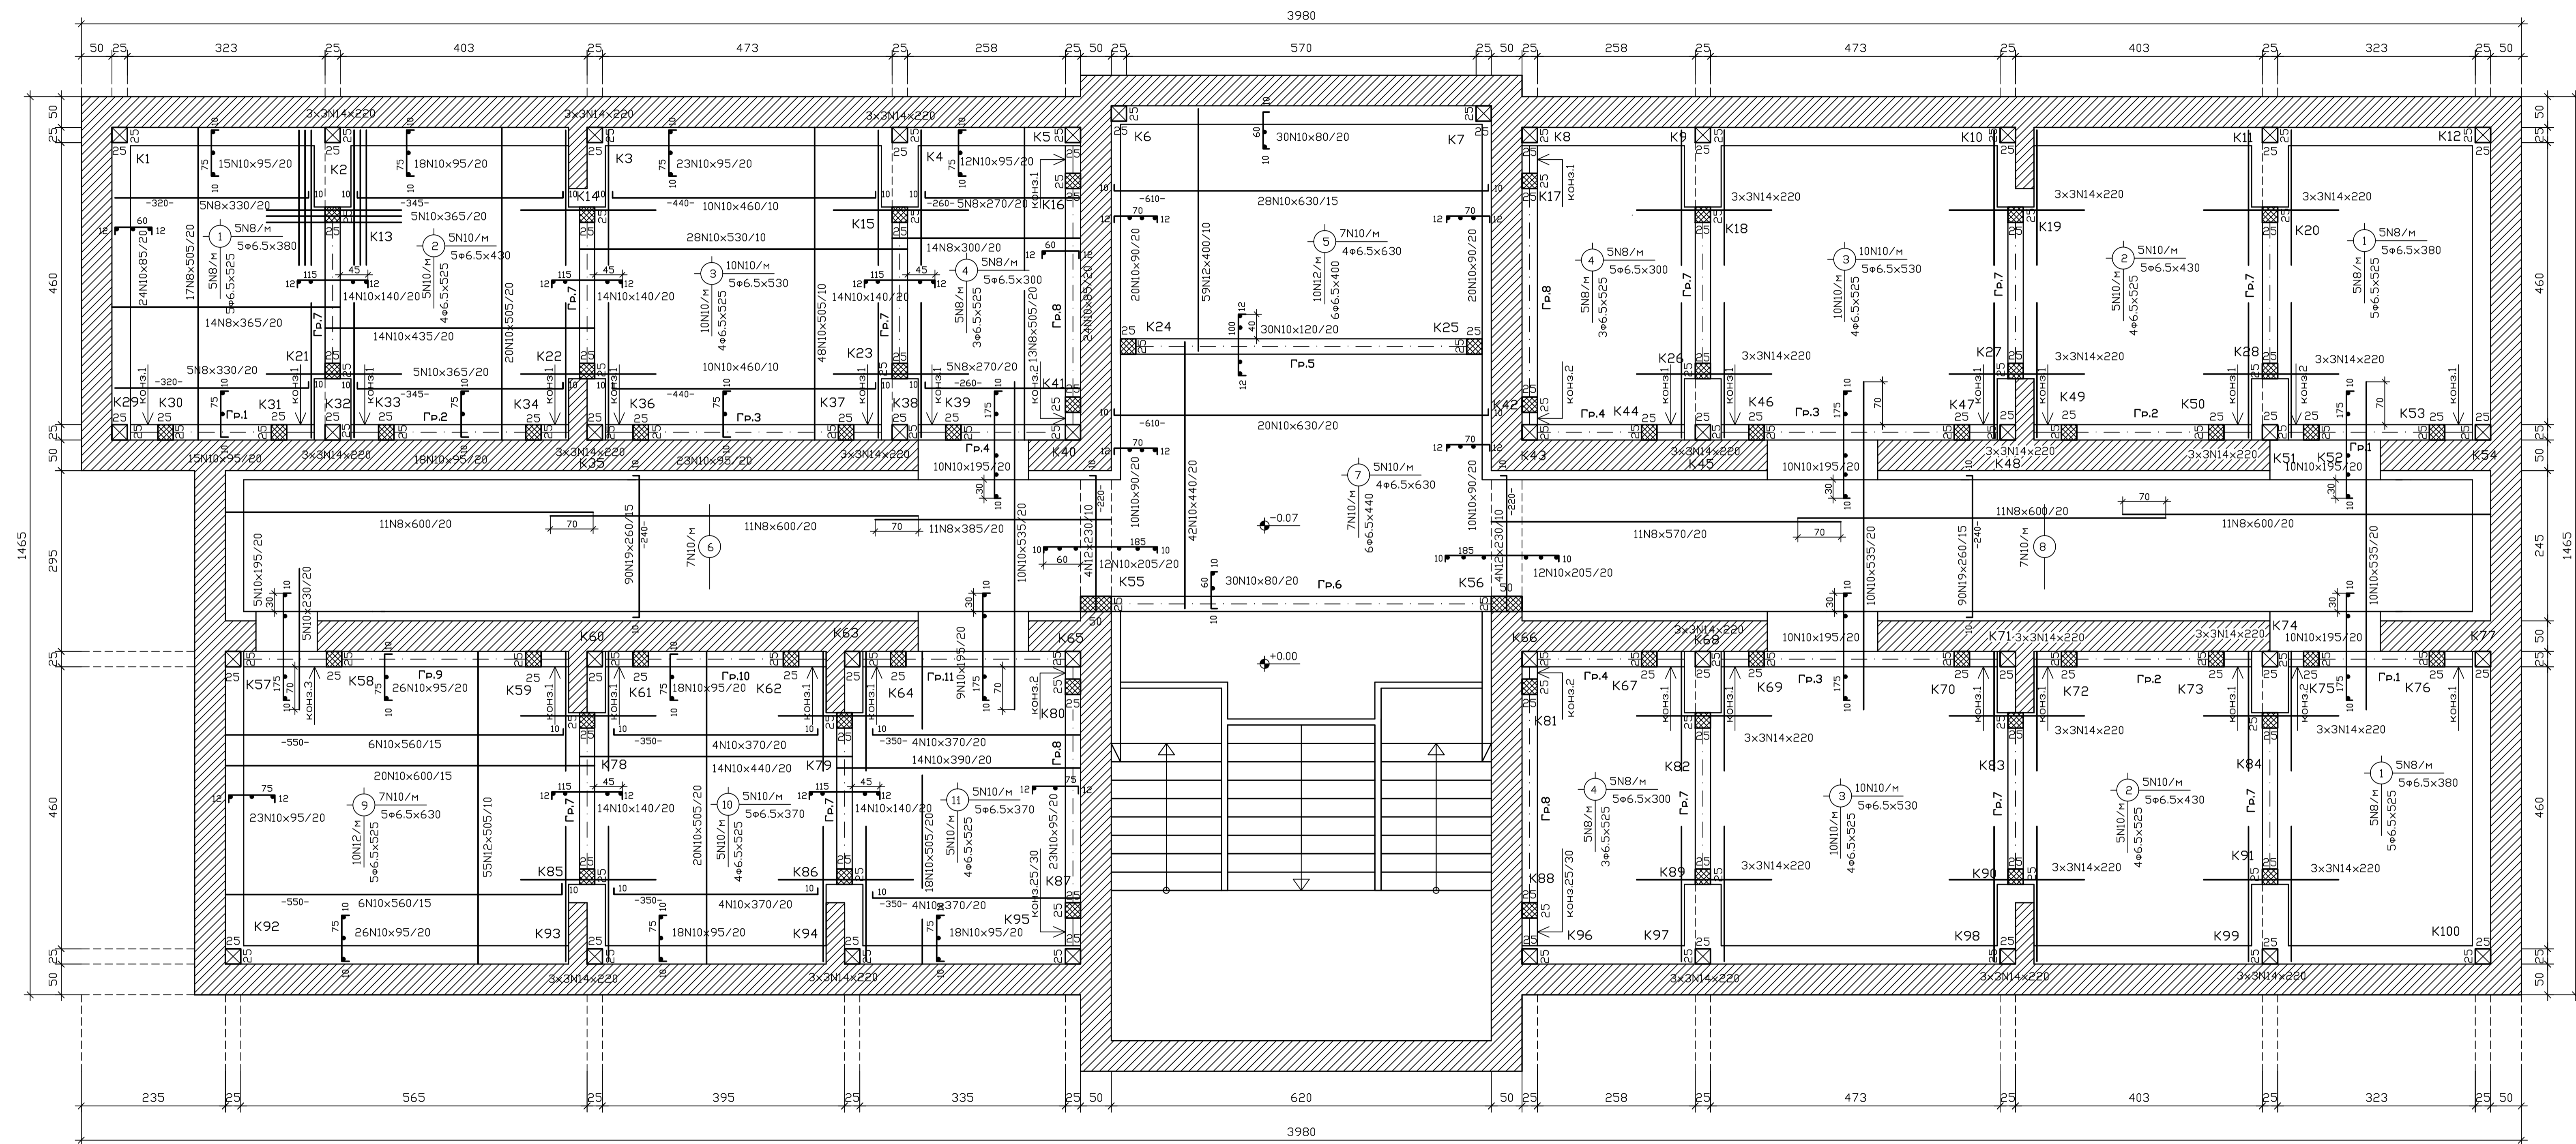


### ЗАБЕЛЕЖКИ:

1. Колоните се монтират преди затварянето на кофража.
2. Да се монтират фиксатори, които да осигурят бетоново покритие на стрелената на гредите 20мм.
3. Декофрирането на плочата да се извършва 28 дни след бетонирането.
4. При армирането на полетата да се използват линейни фиксатори, които да осигурят бетоново покритие на първия ред армировка 15мм.
5. Армировката се приема от проектанта.

ВСИЧКИ РАЗМЕРИ ДА СЕ  
ПРОВЕРЯТ НА МЕСТО.

МАТЕРИАЛИ: В-25; Ст. S235-е; Ст. B500B-N;

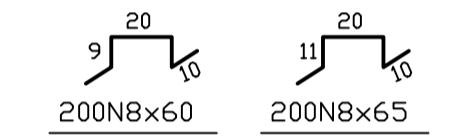

### СПЕЦИФИКАЦИЯ НА АРМИРОВКАТА

Диаметр	φ6.5	N8	N10	N12	N14	Станция S235 без разх. норма	Станция S235 с разх. норма	Станция B500 без разх. норма	Станция B500 с разх. норма
м	1290	1835	5443	750	484				
кг	342	734	3350	675	586	342	356	5345	5560

ВЪЗЛОЖИТЕЛ: Община Симеоновград

ОБЕКТ: "ОСНОВЕН РЕМОНТ на ДЦВХФУ"  
УПИ VII-за безвредна промишленост, кв.33  
по плана на гр. Симеоновград

ПРОЕКТАНТ: инж. Иван Петков

Водещ проектант: инж. Иван Петков

Възложител: инж. Живка Великова

фаза: ТП - част Конструктивна      мащаб 1:50

чертеж: АРМИРОВКА -0.07      лист 4/8  
дата 27.03.16