


АРМИРОВЪЧЕН ПЛАН на кота: +3.83 М1:50

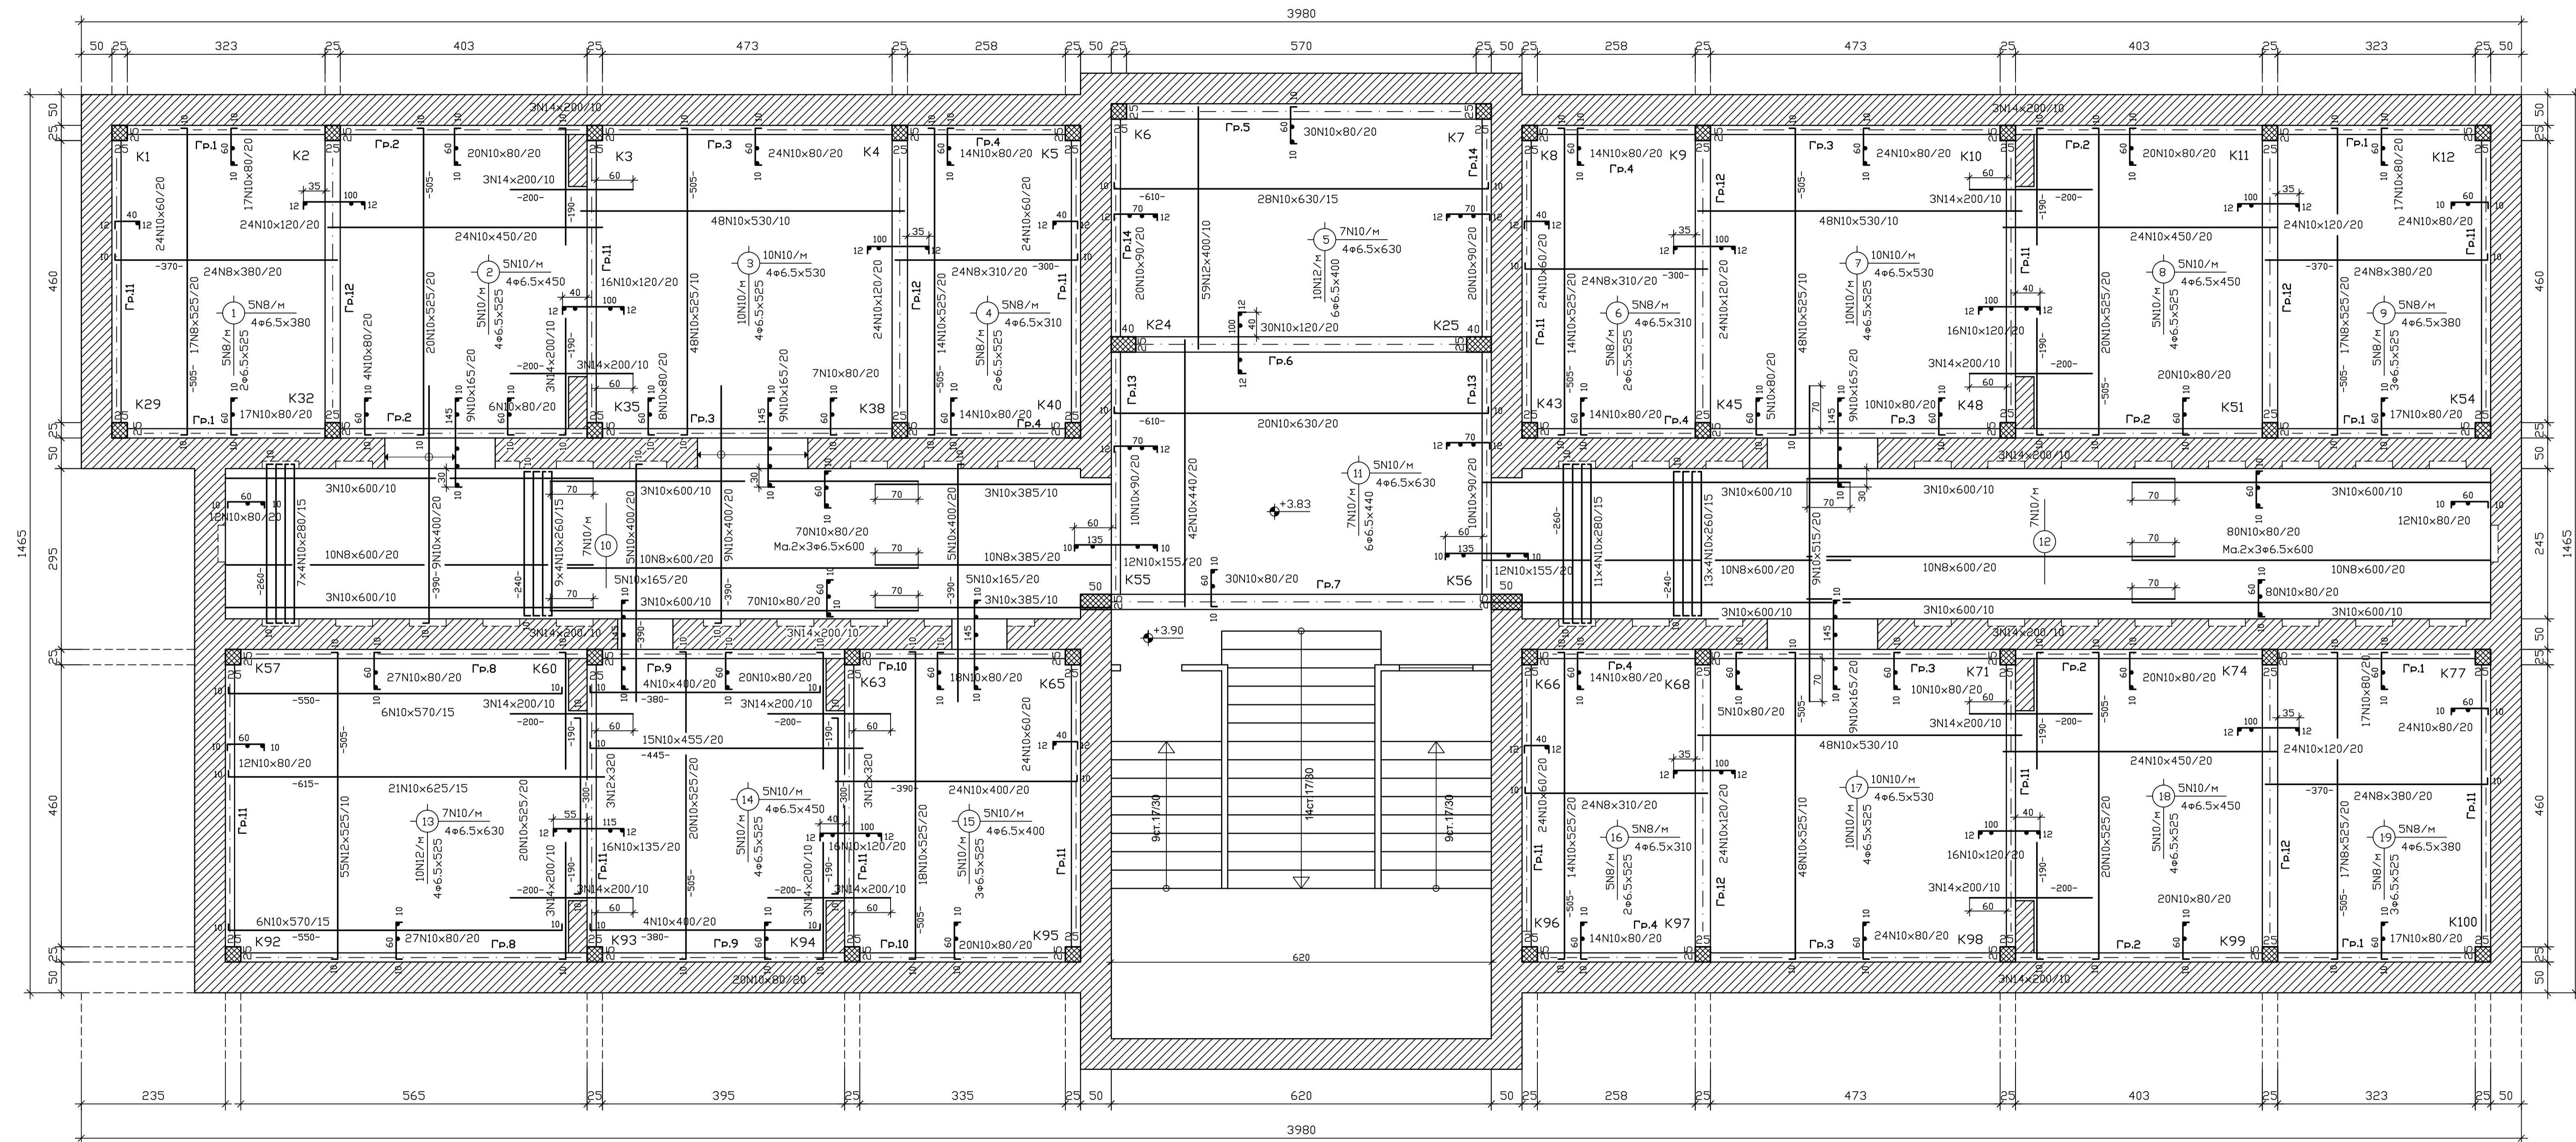


ЗАБЕЛЕЖКИ:

1. Колоните се монтират преди затварянето на кофража.
2. Да се монтират фиксатори, които да осигурят бетоново покритие на стремената на гредите 20мм.
3. Декорирането на плочата да се извършва 28 дни след бетонирането.
4. При армирането на полетата да се използват линейни фиксатори, които да осигурят бетоново покритие на първия ред армировка 15мм.
5. Армировката се приема от проектанта.

ВСИЧКИ РАЗМЕРИ ДА СЕ ПРОВЕРЯТ НА МЕСТО.

МАТЕРИАЛИ: В-25; Ст. S235-е; Ст. B500В-N;

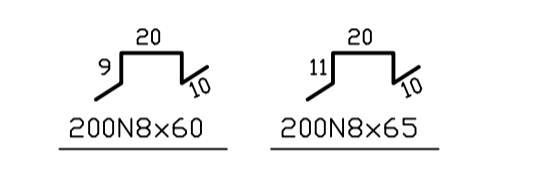

СПЕЦИФИКАЦИЯ НА АРМИРОВКАТА

Диаметр	#6.5	N8	N10	N12	N14	Станция S235		Станция B500	
						с разк. норма	с разк. норма	с разк. норма	с разк. норма
м	1290	1767	5743	625	160				
кг	481	698	3544	555	194	481	500	4889	5191

ВЪЗЛОЖИТЕЛ: Община Симеоновград

ОБЕКТ: "ОСНОВЕН РЕМОНТ НА ДЦВХФУ"
УПИ VII-за безвредна промишленост, кв.33
по плана на гр. Симеоновград

ПРОЕКТАНТ:	инж. Иван Петков
Водещ проектант:	инж. Иван Петков
Възложител:	инж. Живка Великова

фаза: ТП - част Конструктивна	мащаб 1:50
чертеж: АРМИРОВКА +3.83	лист 7/8 дата 27.03.16