


КОФРАЖЕН ПЛАН на кота: -0.07 М1:50

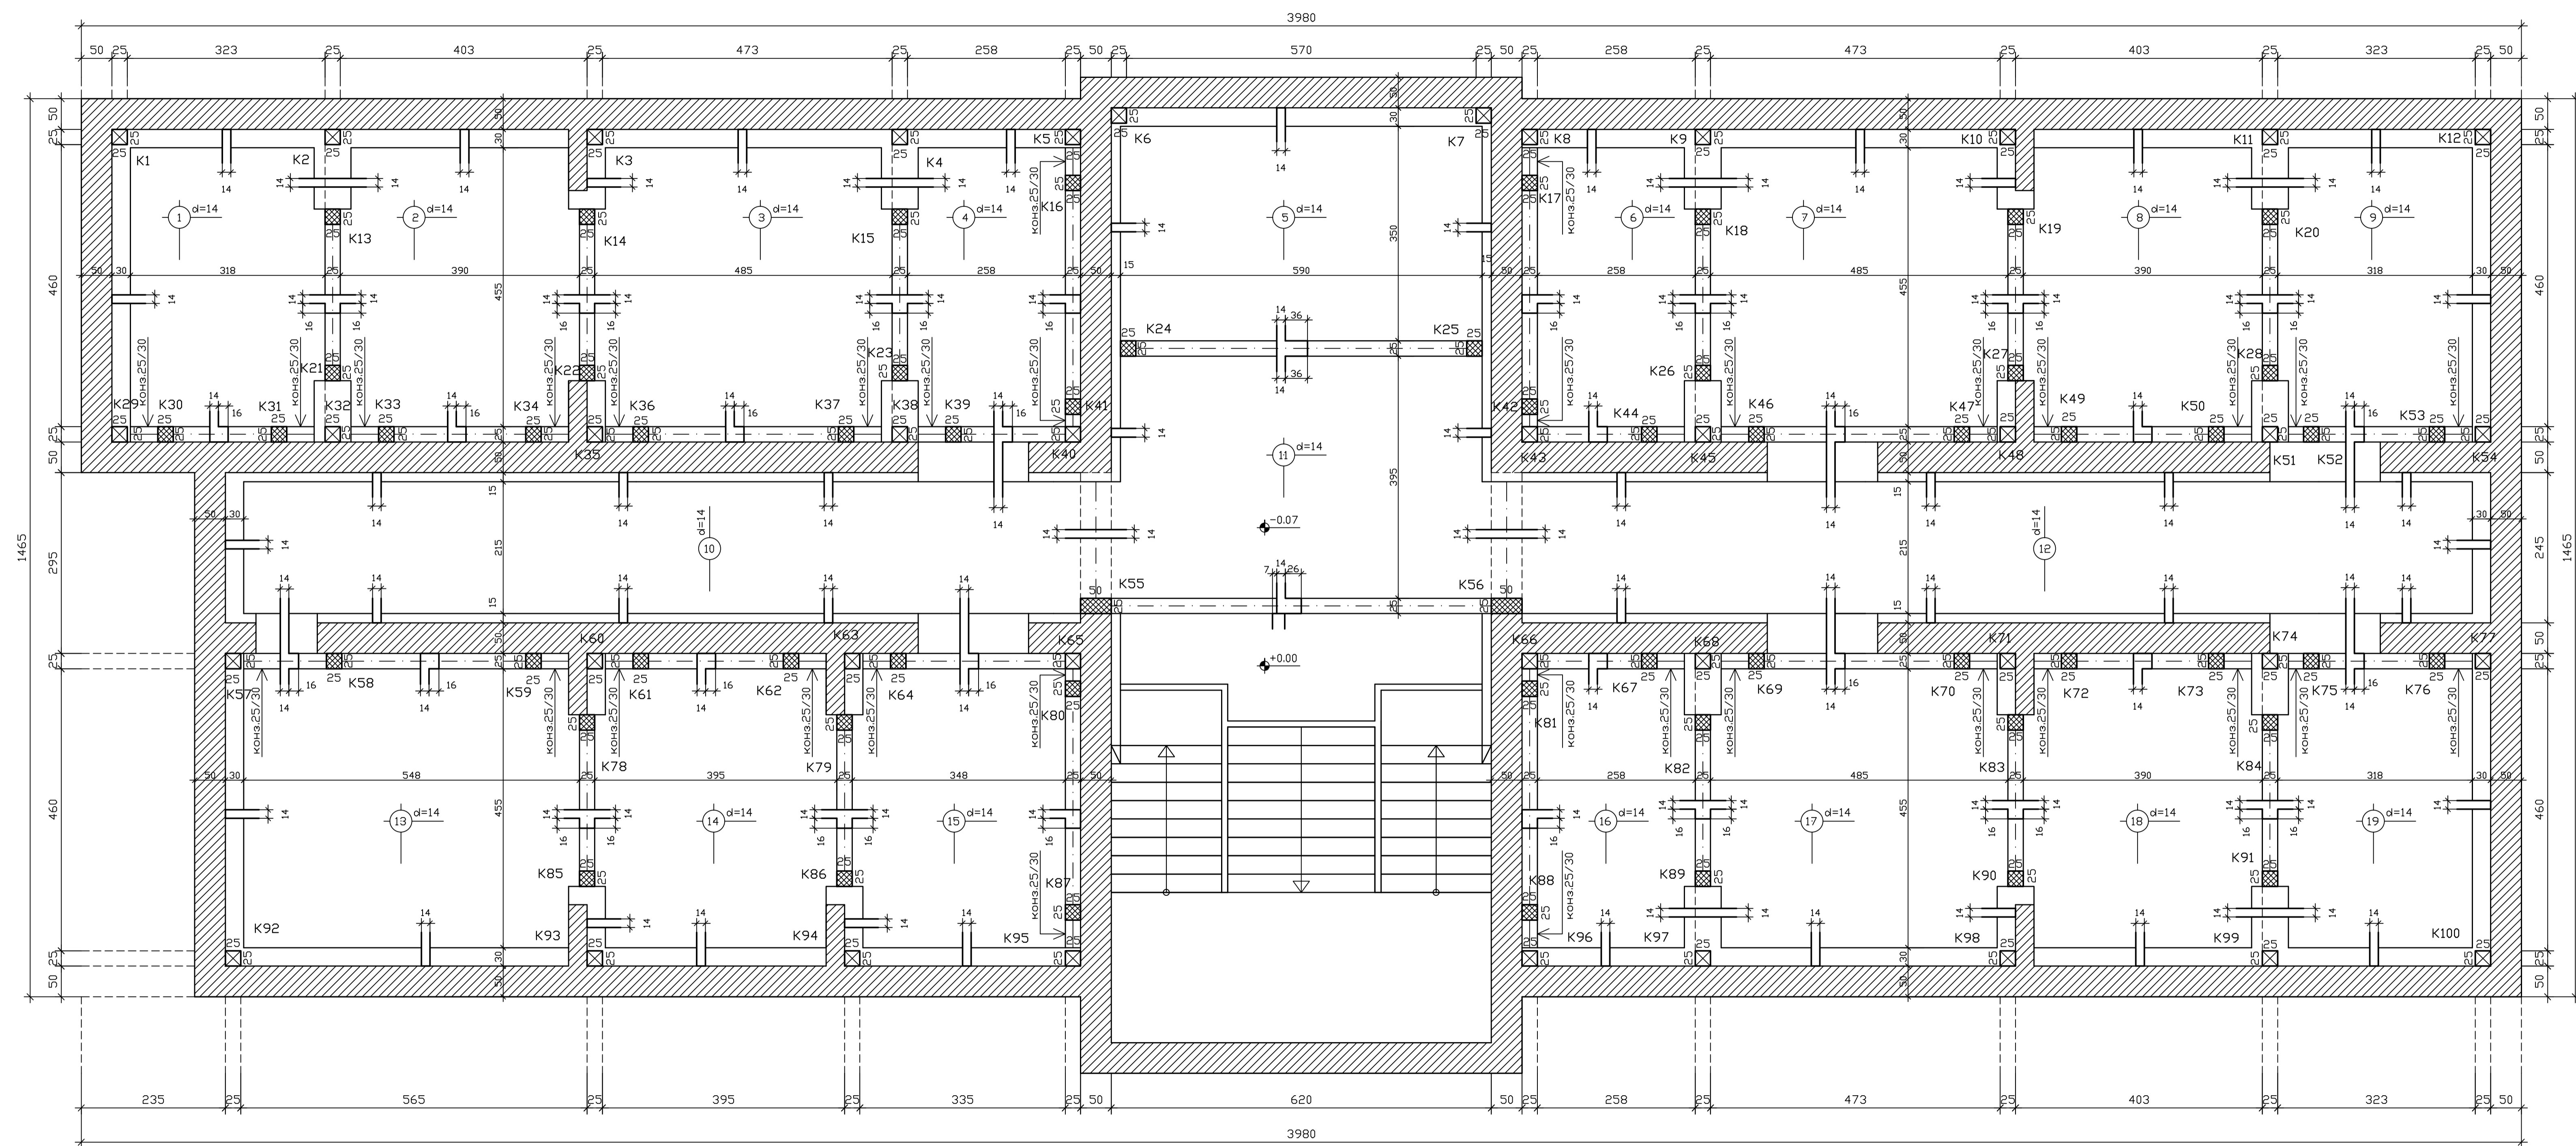

ЗАБЕЛЕЖКИ:

1. Колоните се монтират преди затварянето на кофража.
2. Да се монтират фиксатори, които да осигурят бетоново покритие на стремежата на колоните 20мм.
3. Деконформирането на плочата да се извършва 28 дни след бетонирането.
4. Преди армирането кофража се приема от проектанта.
5. Положената бетонова смес се уплътнява с вибратори.
6. Бетона да се поддържа влажен 7 дни.

ВСИЧКИ РАЗМЕРИ ДА СЕ ПРОВЕРЯТ НА МЕСТО.

МАТЕРИАЛИ: В-25; Ст. S235-φ; Ст. В500В-Н;

ВЪЗЛОЖИТЕЛ: Община Симеоновград	
ОБЕКТ: "ОСНОВЕН РЕМОТН на ДЦВХФУ" УПИ VII-за безвредна промишленост, кв.33 по плана на гр. Симеоновград	
ПРОЕКТАНТ:	инж. Иван Петков
Водещ проектант:	инж. Иван Петков
Възложител:	инж. Живка Великова
фаза: ТП - част Конструктивна	мащаб 1:50
чертеж: КОФРАЖ -0,07	лист 3/8 дата 27.03.16