


КОФРАЖЕН ПЛАН на кота: +3.83 М1:50

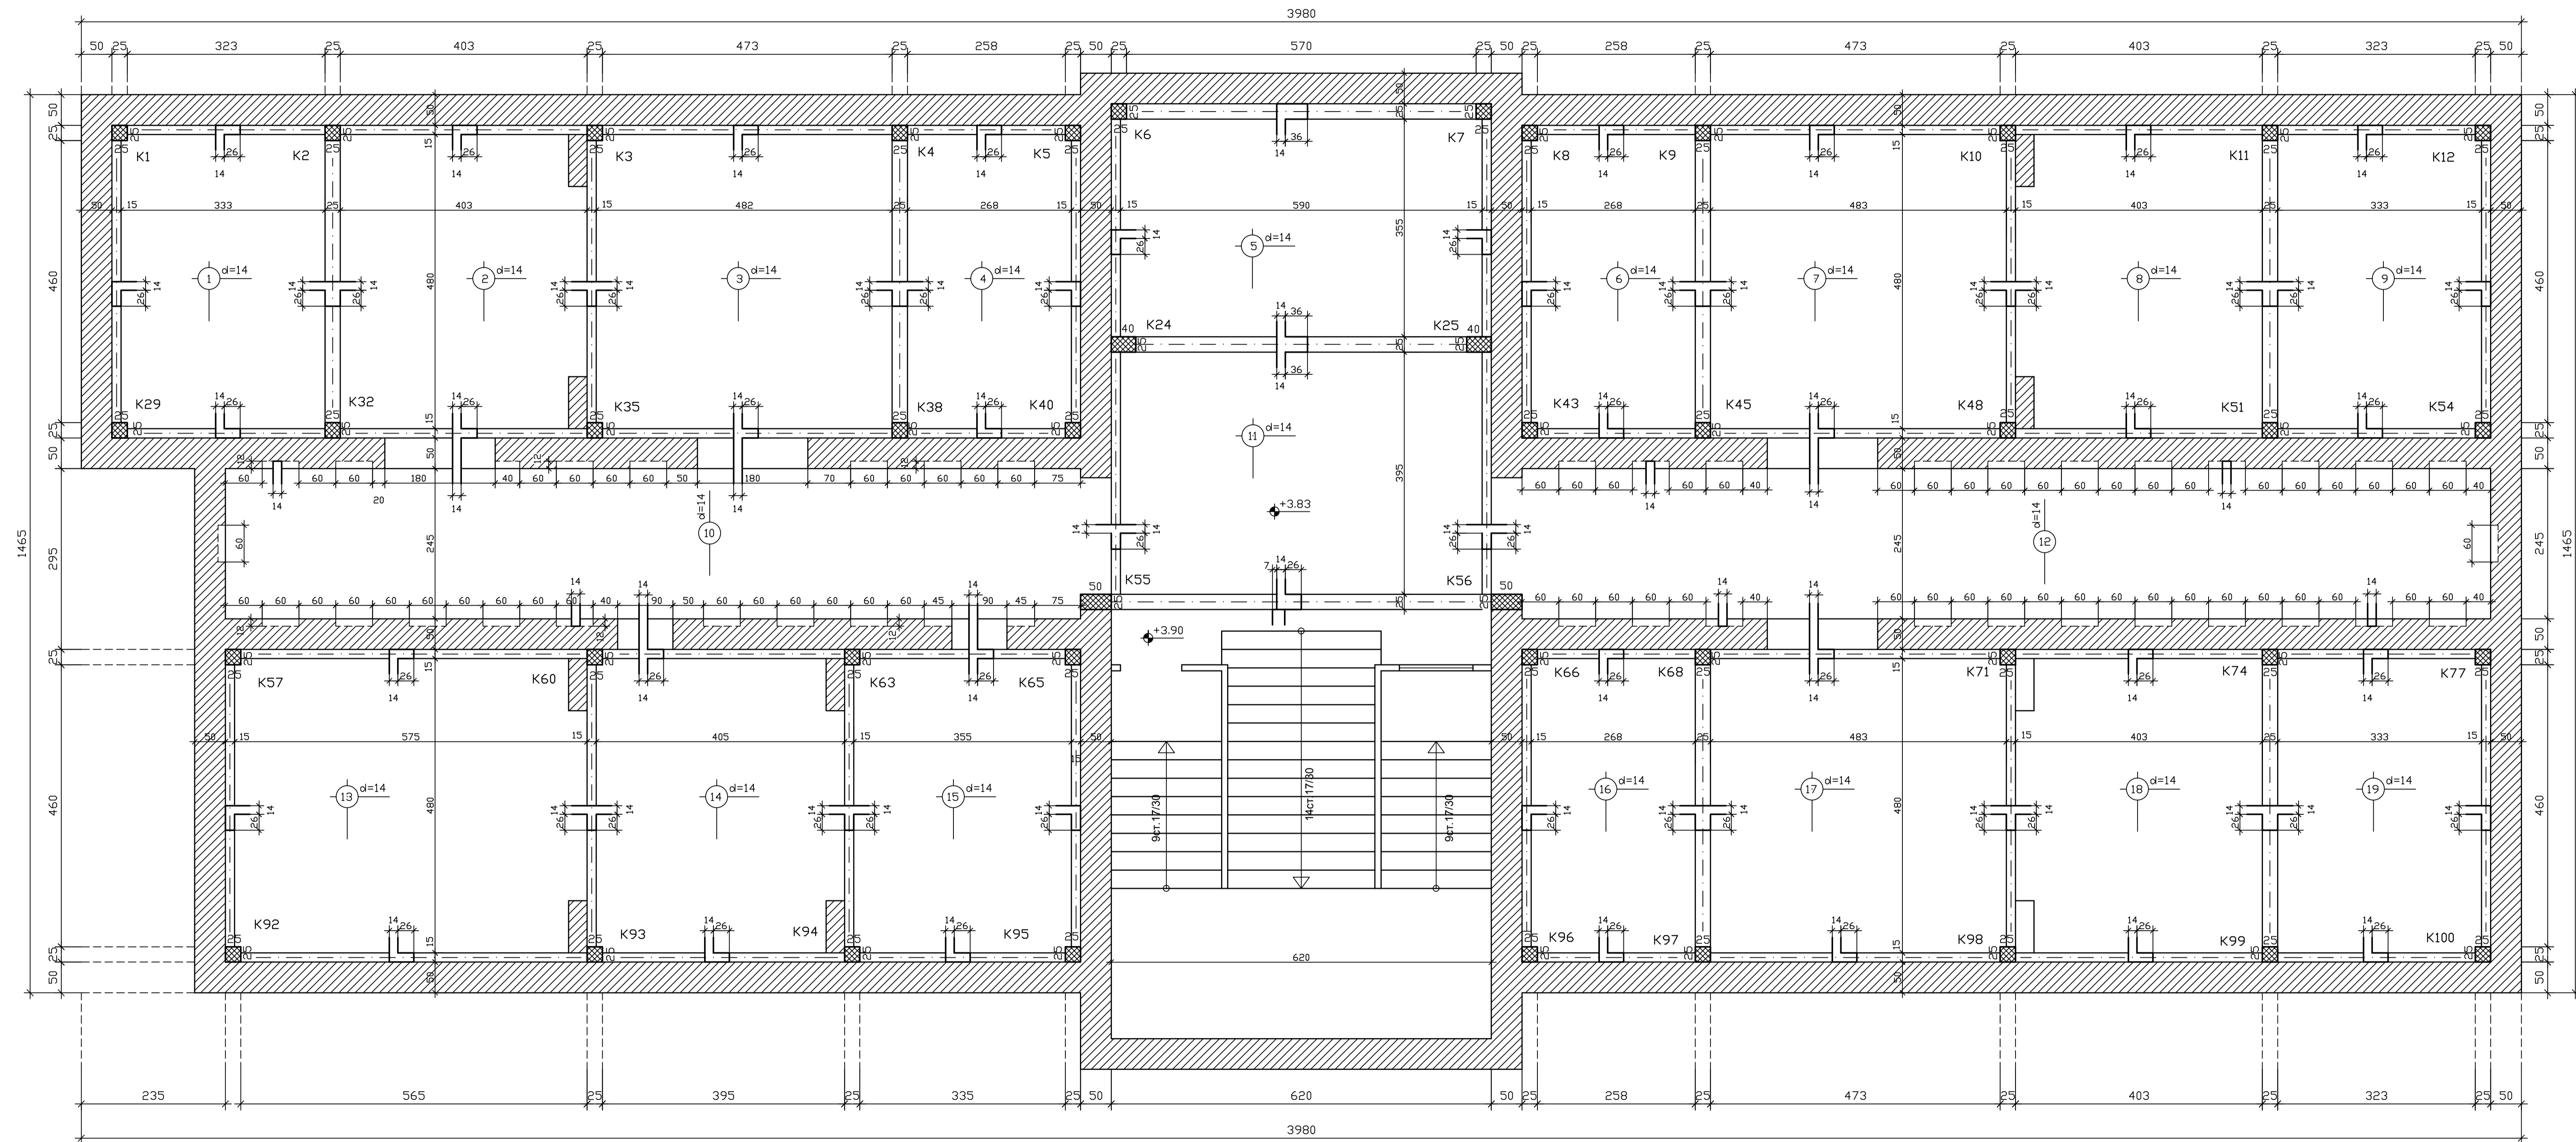

ЗАБЕЛЕЖКИ:

1. Колоните се монтират преди затварянето на кофража.
2. Да се монтират фиксатори, които да осигурят бетоново покритие на стремената на колоните 20мм.
3. Декорирането на плочата да се извърши в 28 дни след бетонирането.
4. Преди армирането кофража се приема от проектанта.
5. Положената бетонова смес се уплътнява с вибратори.
6. Бетона да се поддържа влажен 7 дни.

ВСИЧКИ РАЗМЕРИ ДА СЕ ПРОВЕРЯТ НА МЕСТО.

МАТЕРИАЛИ: В-25; Ст. S235-Ф; Ст. В500В-Н;

ВЪЗЛОЖИТЕЛ: Община Симеоновград	
ОБЕКТ: "ОСНОВЕН РЕМОНТ на ДЦВХФУ" УПИ VII-за безвредна промишленост, кв.33 по плана на гр. Симеоновград	
ПРОЕКТАНТ:	инж. Иван Петков
Водещ проектант:	инж. Иван Петков
Възложител:	инж. Живка Великова
фаза: ТП - част Конструктивна	мащаб 1:50
чертеж: КОФРАЖ +3.83	лист 6/8 дата 27.03.16