


ПЛАН НА ОСНОВИТЕ M1:50

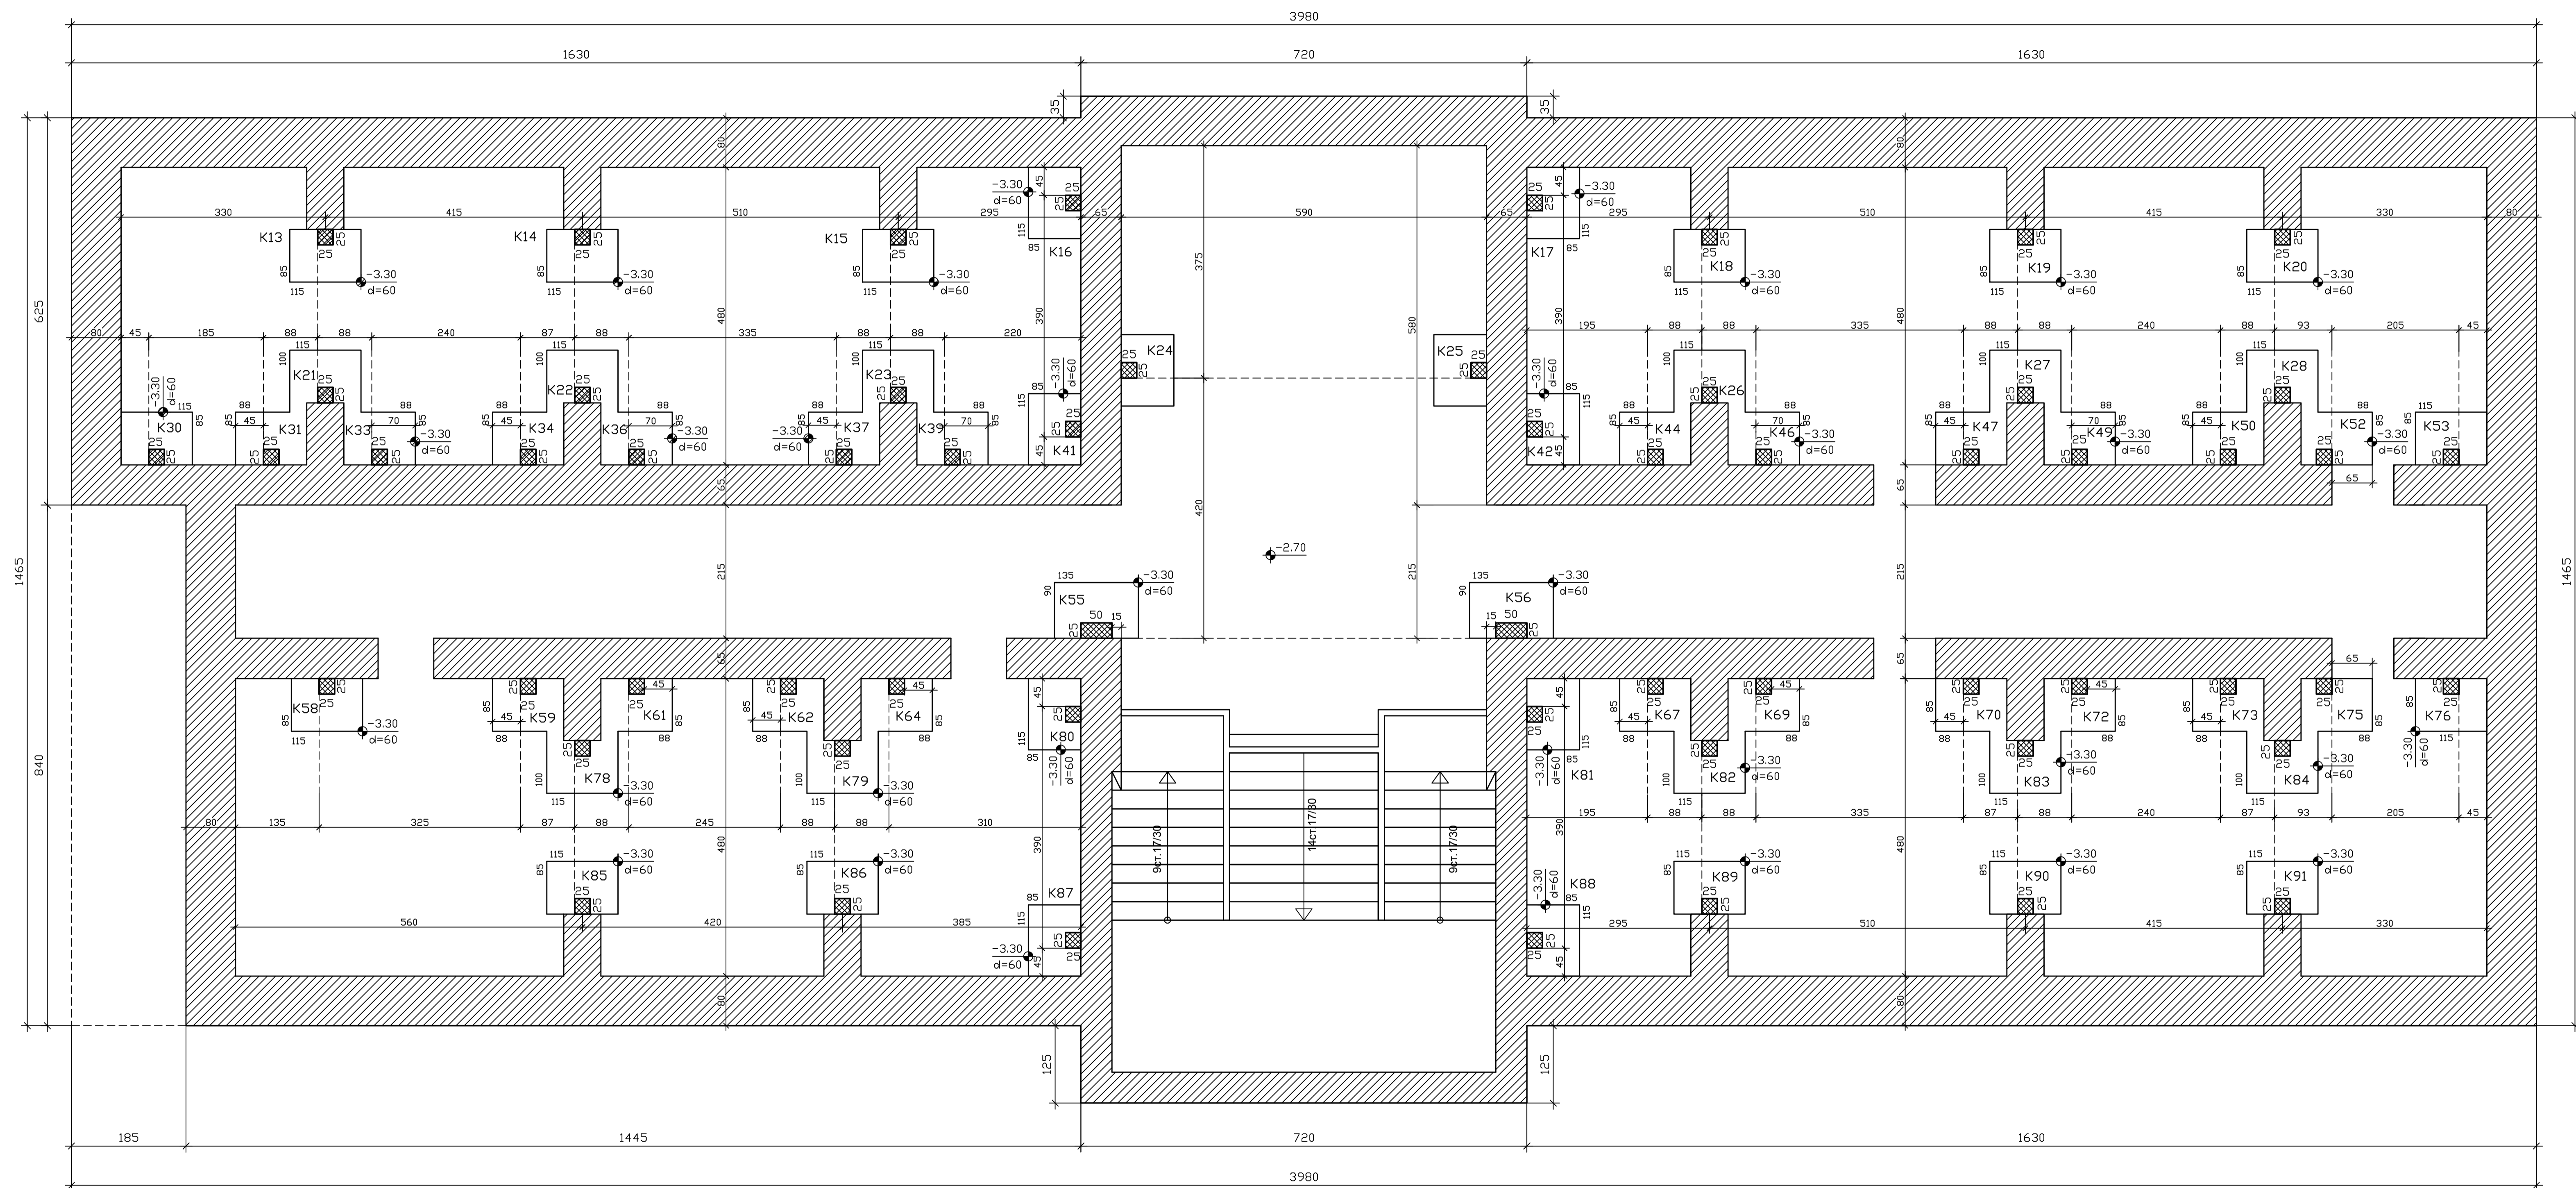

ЗАБЕЛЕЖКИ:

1. Приета носеща способност на почвата $R_0=0.2MPa$
2. Да се фундажи върху здрава почва.
3. При наличие на слаба почва или насили, същите да се заменят с уплътнена баластра.
4. Обратния насип се уплътнява с механична трамбовка на слоеве с дебелина 30см.
5. Земната основа се приема от проектанта конструктор.
6. Положената бетонова смес се уплътнява с вибратори.
7. Бетона да се поддържа влажен 7 дни.

ВЪЗЛОЖИТЕЛ: Община Симеоновград

ОБЕКТ: "ОСНОВЕН РЕМОТН НА ДЦВХФУ"
УПИ VII-за безвредна промишленост, кв.33
по плана на гр.Симеоновград

ПРОЕКТАНТ: инж. Иван Петков

Водещ проектант: инж. Иван Петков

Възложител: инж. Живка Великова

фаза: ТП - част Конструктивна мащаб 1:50

чертеж: ОСНОВИ лист 1/8
дата 27.03.16