


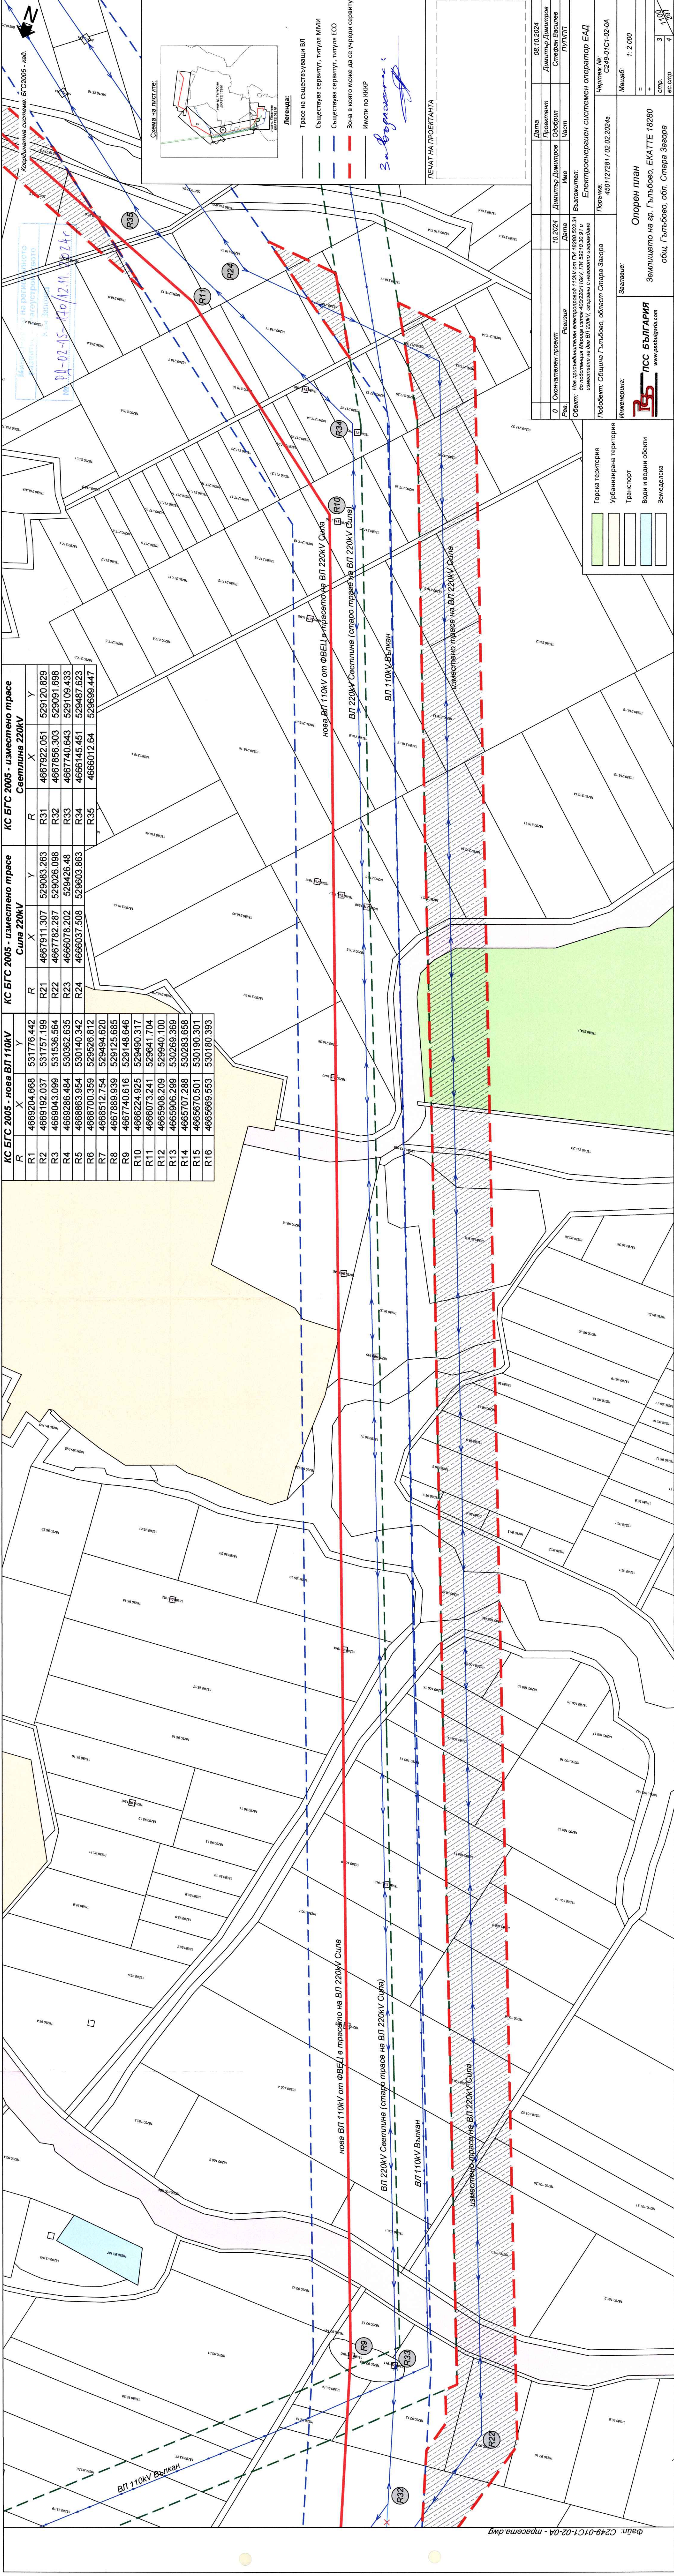

КС БГС 2005 - нова ВЛ 110kV				КС БГС 2005 - изместено трасе				КС БГС 2005 - изместено трасе			
Светлина 220kV				Сила 220kV				Светлина 220kV			
R	X	Y		R	X	Y		R	X	Y	
R1	4669204.668	531776.442		R21	4667911.307	529083.263		R31	4667922.051	529120.829	
R2	4669192.037	531757.199		R22	4667782.287	529026.098		R32	4667856.303	529091.698	
R3	4669043.099	531536.564		R23	4667740.643	529426.48		R33	4667740.643	529109.433	
R4	4669286.484	530362.635		R24	4666037.508	529603.863		R34	4666145.451	529487.623	
R5	4668863.954	530140.342						R35	4666012.64	529699.447	
R6	4668700.359	529526.812									
R7	4668512.754	529494.620									
R8	4667889.939	529125.685									
R9	4667740.616	529148.646									
R10	4666224.925	529490.317									
R11	4666073.241	529641.704									
R12	4665908.209	529940.100									
R13	4665906.299	530269.369									
R14	4665707.288	530283.658									
R15	4665670.501	530190.301									
R16	4665669.553	530180.393									

Координатна система БГС2005 - кад.

Схема на листите

Печат на проектанта

Легенда:

- Трасе на съществуващи ВЛ
- Съществуваа сервитут, титула ММИ
- Съществуваа сервитут, титула ЕСО
- Зона в която може да се учреди сервитут
- Имоти по НККР

Забележка:

Дата	08.10.2024
Проектант	Димитър Димитров
Обект	Стефан Василев
Част	ПУП/П

Дата	10.2024
Реализация	Име

Обект: Нова присъединителна електропровод 110kV от ПИ 18280.503.34 до подстанция Марича изток 400/220/110kV, ПИ 58210.30.91 и изместяване на две ВЛ 220kV, свързани с неговото изграждане

Електроенергиен системен оператор ЕАД

Портал №: С249-01С1-02-04

Чертеж №: 4501127281 / 02.02.2024г.

Масштаб: 1:2 000

Горска територия

урбанизирана територия

Транспорт

Води и водни обекти

Земеделска

Инженеринг

Земелни:

Землището на гр. Гълъбово, ЕКАТТЕ 18280

общ. Гълъбово, обл. Стара Загора

Опорен план