


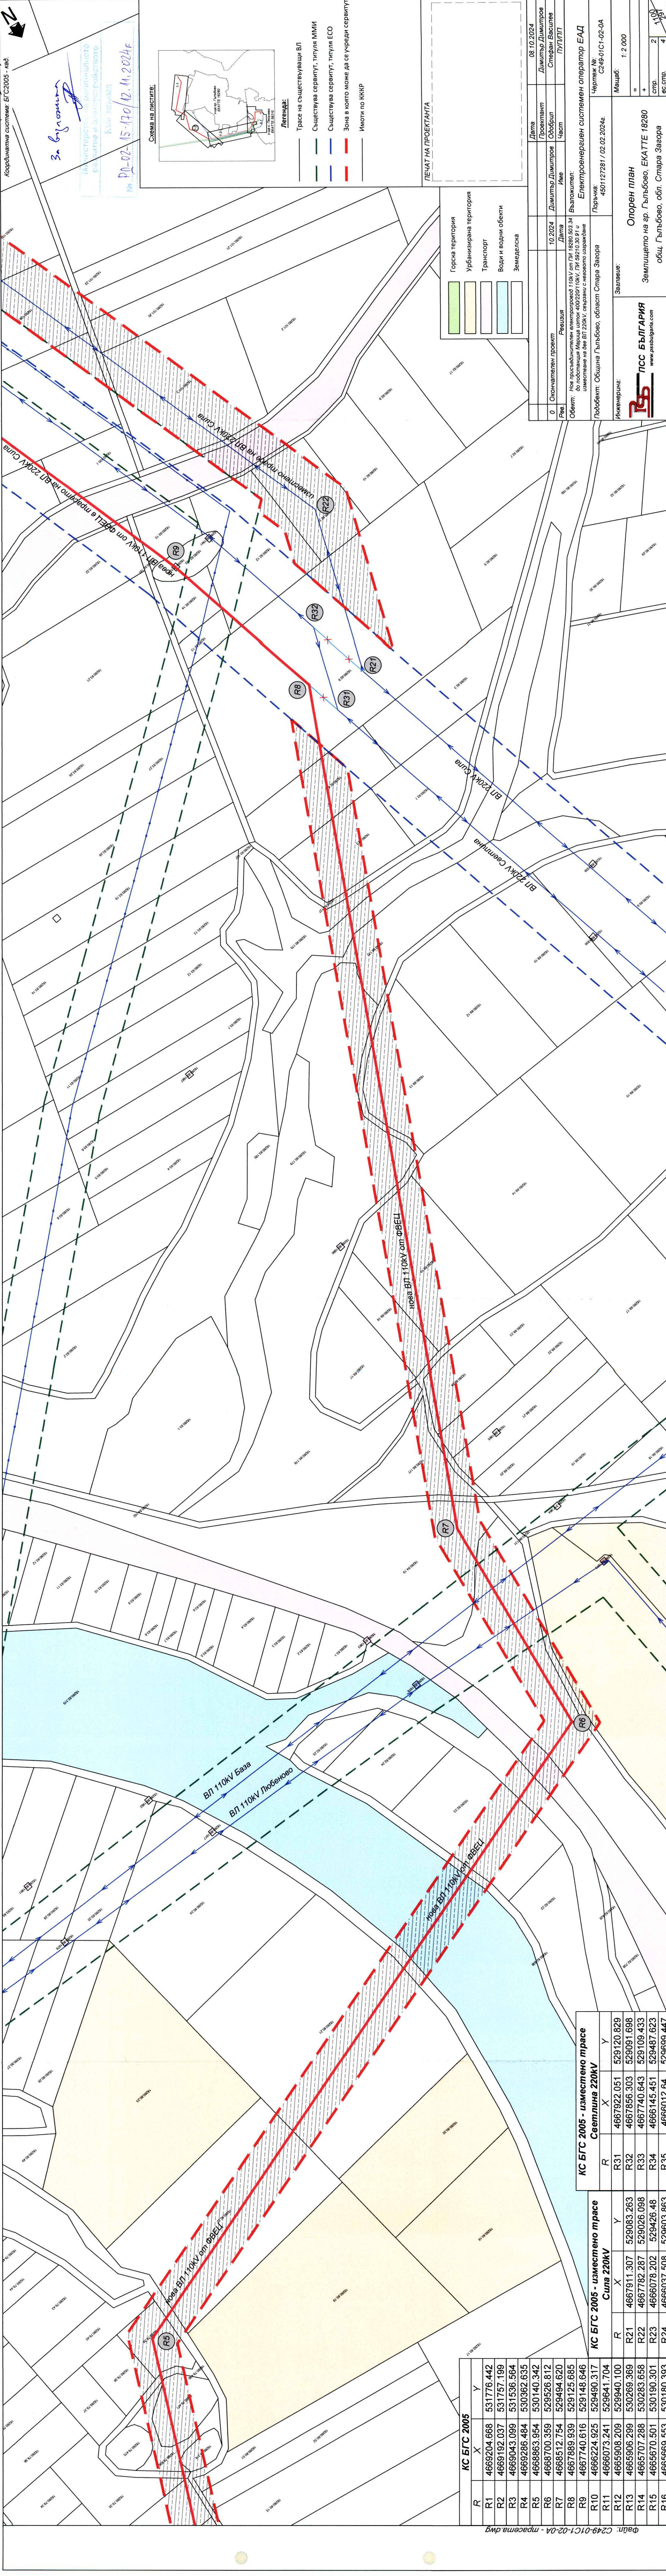

Координатна система: БГС2005 - век3

За България

Доклад за техническото решение в областта на електропреноса

Клас: Заповед

№: ДП-02-15-170/12.11.2024г

Схема на листите:

Легенда:

Тресе на съществуващи ВЛ

Съществува сервитут, титул ММИ

Съществува сервитут, титул ЕСО

Зона в която може да се уреди сервитут

Имоти по НККР

ПЕЧАТ НА ПРОЕКТАНТА

Горска територия

Урбанизирана територия

Транспорт

Водни и водни обекти

Земеделска

08.10.2024		Димитър Димитров		Проектант		Дата	
Стефан Василев		Обзорил		Име		Част	
ПУП/ПП		Димитър Димитров		Възложител		10.2024	
Обект:		Община Гълъбово, област Стара Загора		Поръчка:		4501127281 / 02.02.2024г.	
Инженер:		Заславие:		Опорен план		Землището на гр. Гълъбово, ЕКАТТЕ 18280	
ПСС БЪЛГАРИЯ		www.pssbulgaria.com		общ. Гълъбово, обл. Стара Загора		стр. 2	
1:2 000		=		вс. стр. 4		110	

КС БГС 2005			КС БГС 2005		
R	X	Y	R	X	Y
R1	4669204.668	531776.442	R31	4667922.051	529120.829
R2	4669192.037	531757.199	R32	4667856.303	529091.698
R3	4669043.099	531536.564	R33	4667740.643	529109.433
R4	4669286.484	530362.635	R34	4666145.451	529487.623
R5	4668863.954	530140.342	R35	4666012.64	529699.447
R6	4668700.359	529526.812			
R7	4668512.754	529494.620			
R8	4667889.939	529125.685			
R9	4667740.616	529148.646			
R10	4666224.925	529490.317			
R11	4666073.241	529641.704			
R12	4665908.209	529940.100			
R13	4665906.299	530269.369			
R14	4665707.288	530283.658			
R15	4665670.501	530190.301			
R16	4665669.553	530180.393			

Патн: C249-01C1-02-0A - mpacema.dwg

КС БГС 2005 - изместено трасе					
Сила 220kV					
	R		X		Y
	R21		4667911,307		529083,263
	R22		4667782,287		529026,098
	R23		4666078,202		529426,48
	R24		4666037,508		529603,863

Файл: C249-01С1-02-04 - трасеа.dwg