

Файл: C249-01C1-02-0A - tracema.dwg

КС БГС 2005		
R	X	Y
R1	4669204.668	531776.442
R2	4669192.037	531757.199
R3	4669043.099	531536.564
R4	4669286.484	530362.635
R5	4668863.954	530140.342
R6	4668700.359	529526.812
R7	4668512.754	529494.620
R8	4667889.939	529125.685
R9	4667740.616	529148.646
R10	4666224.925	529490.317
R11	4666073.241	529641.704
R12	4665908.209	529940.100
R13	4665906.299	530269.369
R14	4665707.288	530283.658
R15	4665670.501	530190.301
R16	4665669.553	530180.393


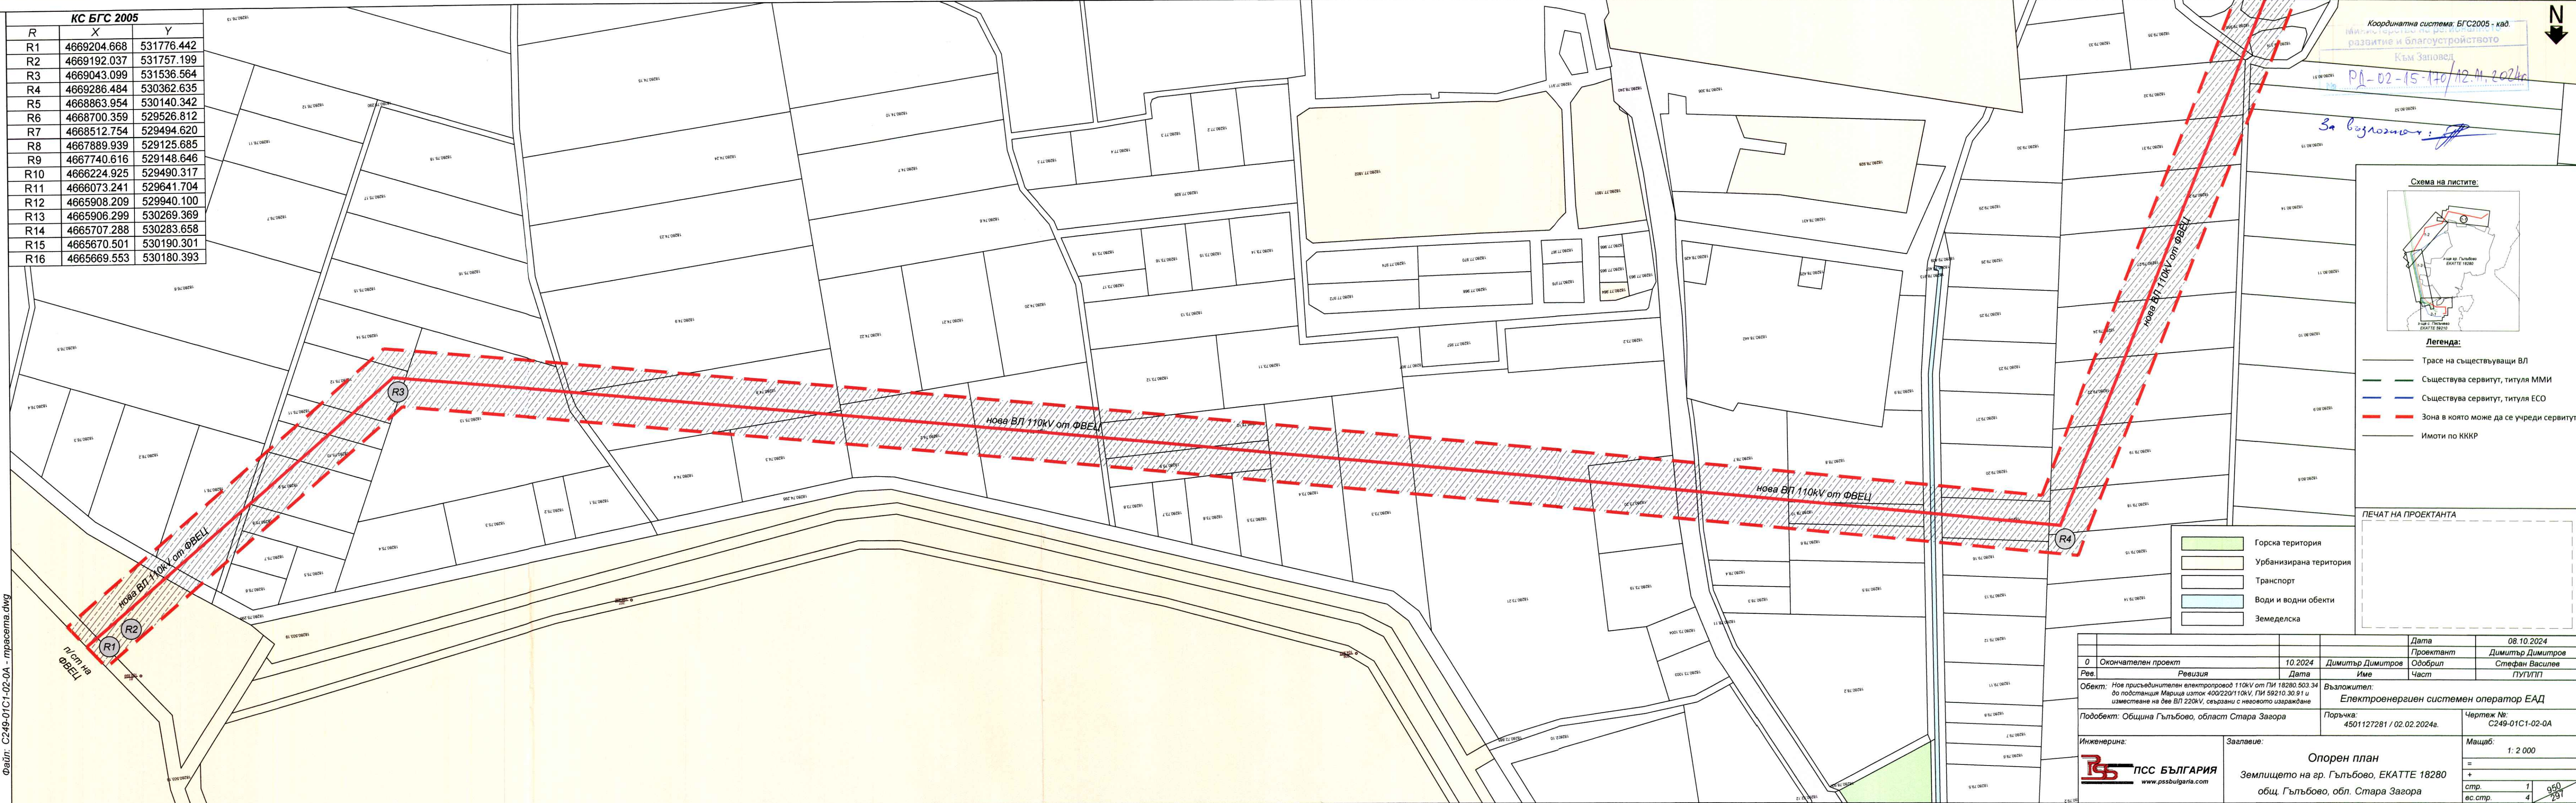


Схема на листите:

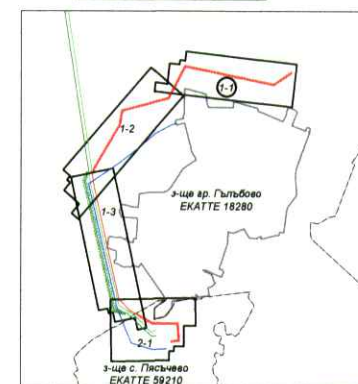

Легенда:

- Трасе на съществуващи ВЛ
- Съществува сервитут, титул ММИ
- Съществува сервитут, титул ЕСО
- Зона в която може да се учреди сервитут
- Имоти по КККР

ПЕЧАТ НА ПРОЕКТАНТА

Дата		08.10.2024	
Проектант		Димитър Димитров	
Одобрил		Стефан Василев	
Часть		ПУГ/ПП	
Обект:		Нова присъединителна електропровод 110kV от ПИ 18280 503 34 до подстанция Марица изток 400/220/110kV, ПИ 59210.30.91 и изместване на две ВЛ 220kV, свързани с неговото изграждане	
Подобект:		Община Гълъбово, област Стара Загора	
Поръчка:		4501127281 / 02.02.2024г.	
Инженеринг:		ПСС БЪЛГАРИЯ www.pssbulgaria.com	
Заглавие:		Опорен план Землището на гр. Гълъбово, ЕКАТТЕ 18280 общ. Гълъбово, обл. Стара Загора	
Чертеш №:		C249-01C1-02-0A	
Масщаб:		1: 2 000	
стр.		1	
вс. стр.		4	